


上段平面図

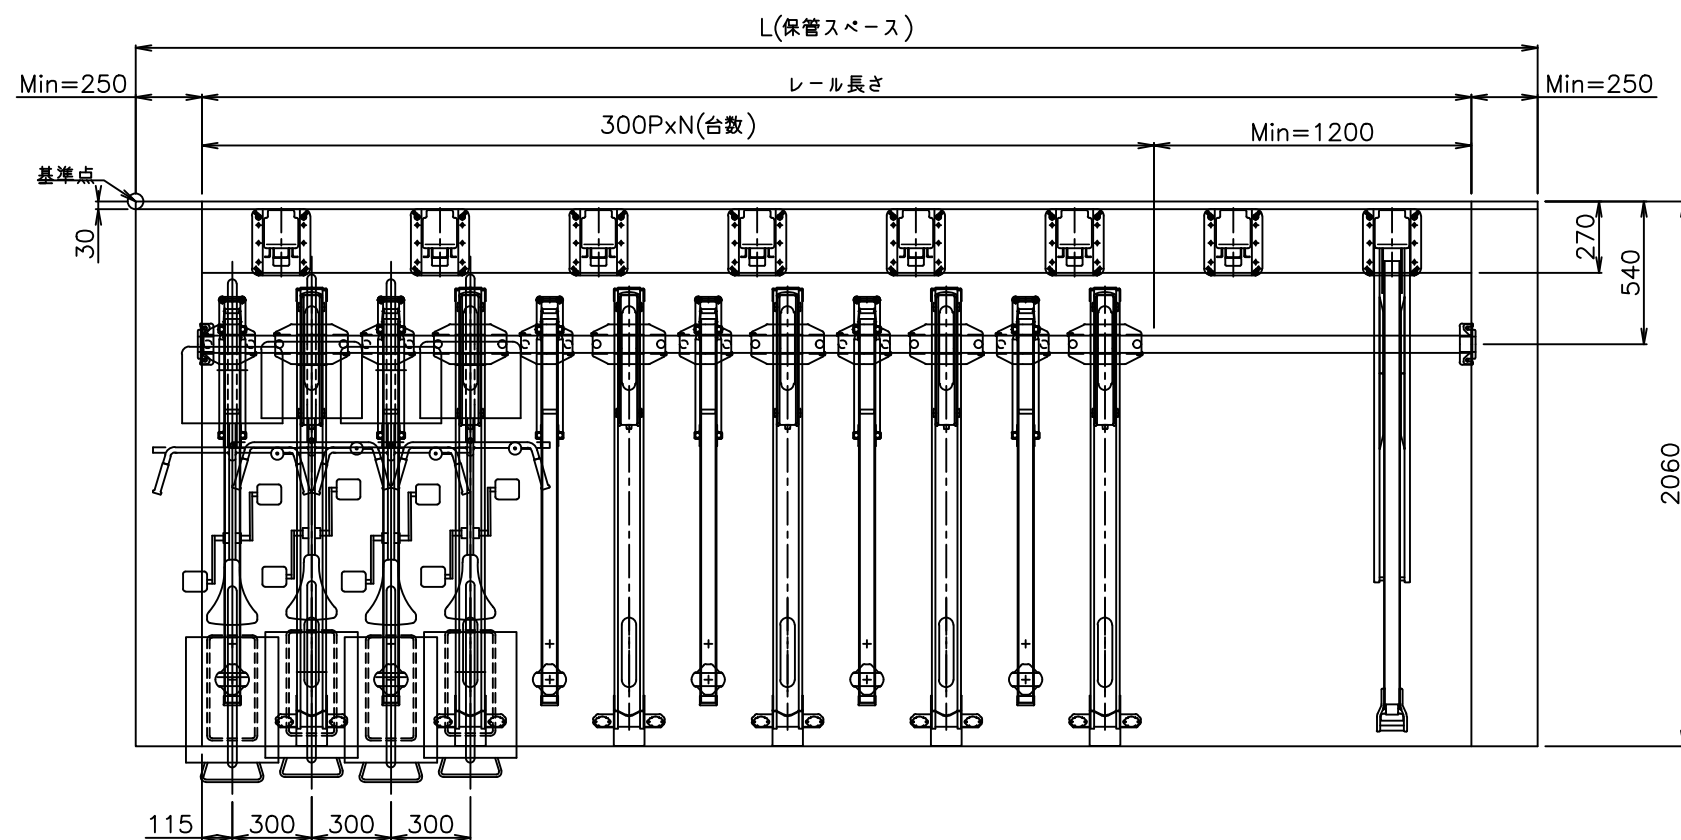


下段平面図

上段 (AFS) 材料仕様

名称	材料	表面処理
ポスト	A6063	アルマイト処理
フックレール	A6063	アルマイト処理
ガスプリング	スチール製	塗装
台車	SPHC 鉄	ダクロダイズド
ローフ	POM樹脂	—
ベース	SPHC 鉄	溶融亜鉛
小物部品	SPHC 鉄	ユニクロメッキ
アンカーボルト:屋内	C-1060	ユニクロメッキ
アンカーボルト:屋外		溶融亜鉛

下段 (ATG) 材料仕様

名称	材料	表面処理
フックレール	A6063	アルマイト処理
トップガイド	STKM 鉄	メッキ+塗装
レール	A6063	アルマイト処理
キャスター	エラストマー	—
ローフ	POM樹脂	—
エントリーガイド	SPHC 鉄	メッキ+塗装
小物部品	SPHC 鉄	ユニクロメッキ
アンカーボルト:屋内	C-1060	ユニクロメッキ
アンカーボルト:屋外		溶融亜鉛

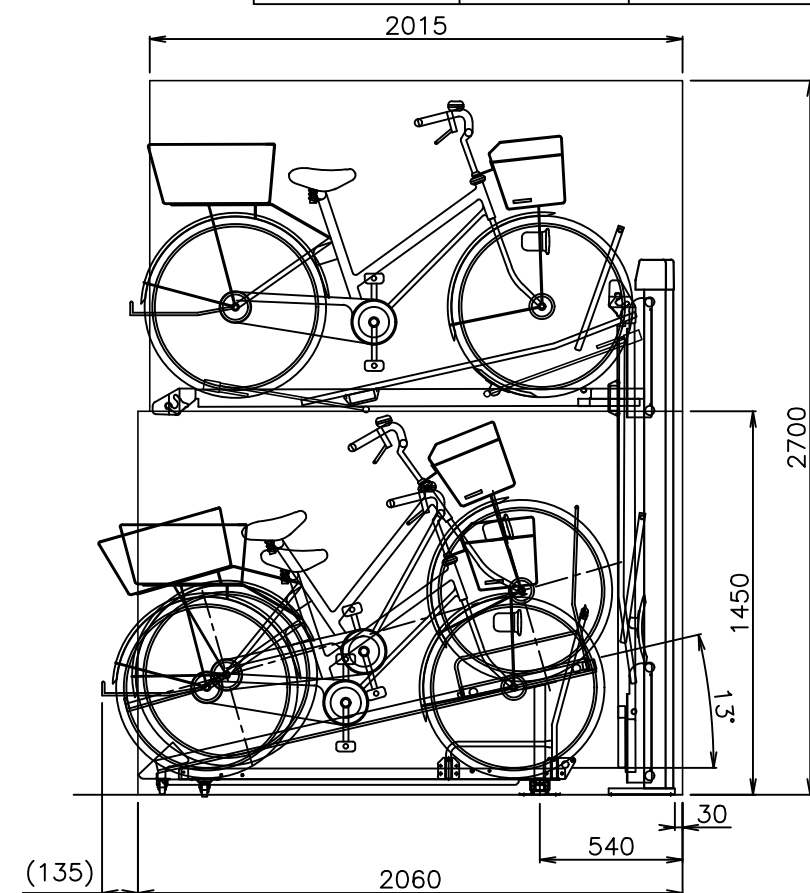

		DRAWING DATE	CUSTOMER NAME				
		2021.07.30	AFS20/ATG-H+標準図				
		SCALE	APPROVED	CHECKED	DESIGNED	DRAWN	DRAWING TITLE
		1:20					2A00
		JOB NO.					DRAWING NO.
			株式会社 OSS				