


上段平面図

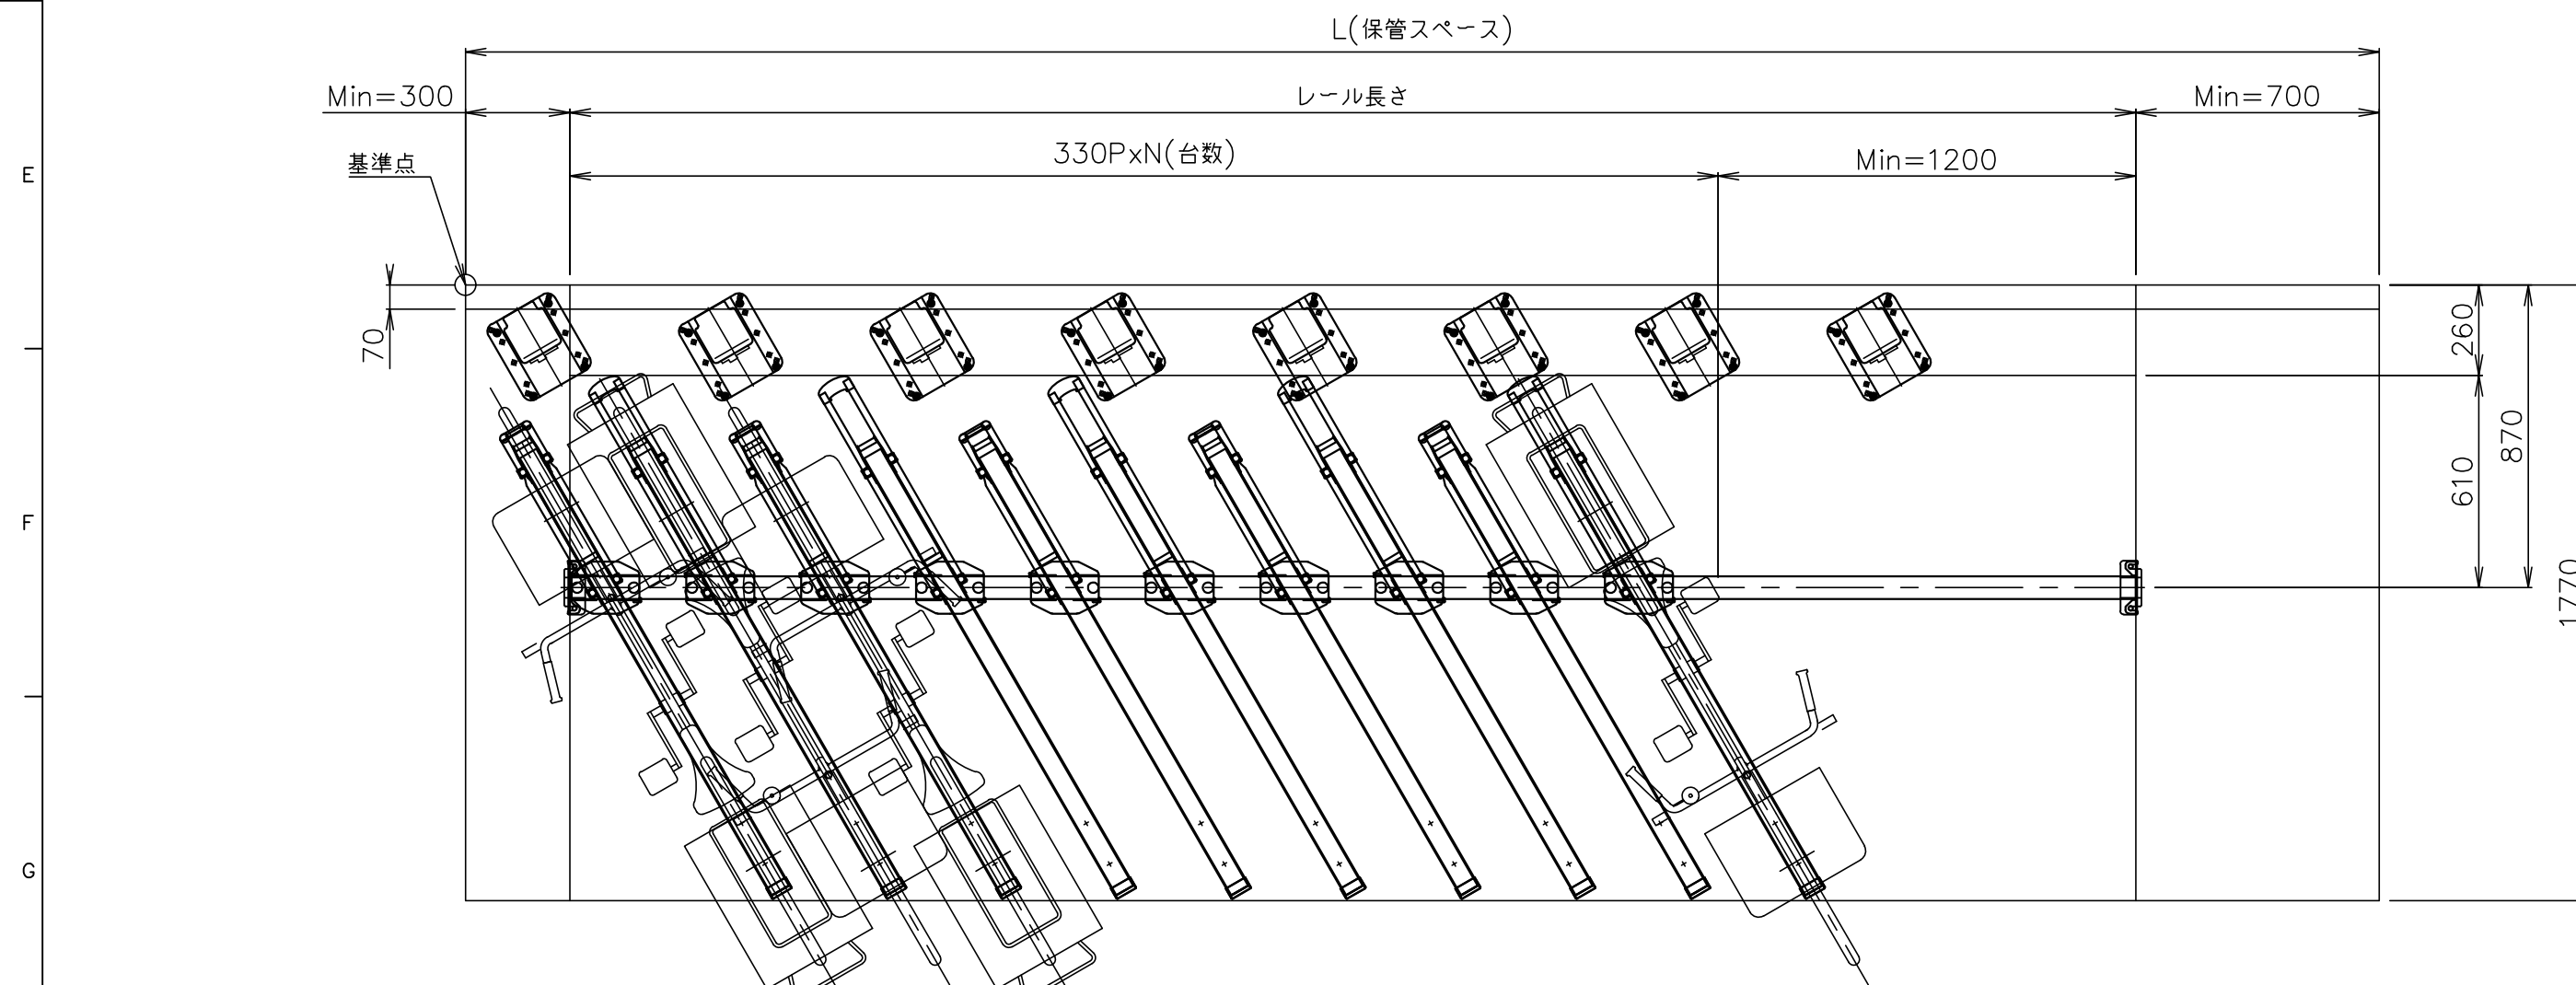


下段平面図

上段(ARS)材料仕様

名称	材料	表面処理
ポスト	A6063	アルマイト処理
ラックレール	A6063	アルマイト処理
ガススプリング	スチール製	塗装
台車	SPHC 鉄	ダクロタイズド
ローラ	POM樹脂	－
ベース	SPHC 鉄	溶融亜鉛
小物部品	SPHC 鉄	ユニクロメッキ
アンカーボルト：屋内	C-1060	ユニクロメッキ
アンカーボルト：屋外		溶融亜鉛

下段(ATG)材料仕様

名称	材料	表面処理
ラックレール	A6063	アルマイト処理
トップガイド	STKM 鉄	メッキ + 塗装
レール	A6063	アルマイト処理
キャスター	エラストマー	－
ローラ	POM樹脂	－
エントリーガイド	SPHC 鉄	メッキ + 塗装
小物部品	SPHC 鉄	ユニクロメッキ
アンカーボルト: 屋内	C-1060	ユニクロメッキ
アンカーボルト: 屋外		溶融亜鉛

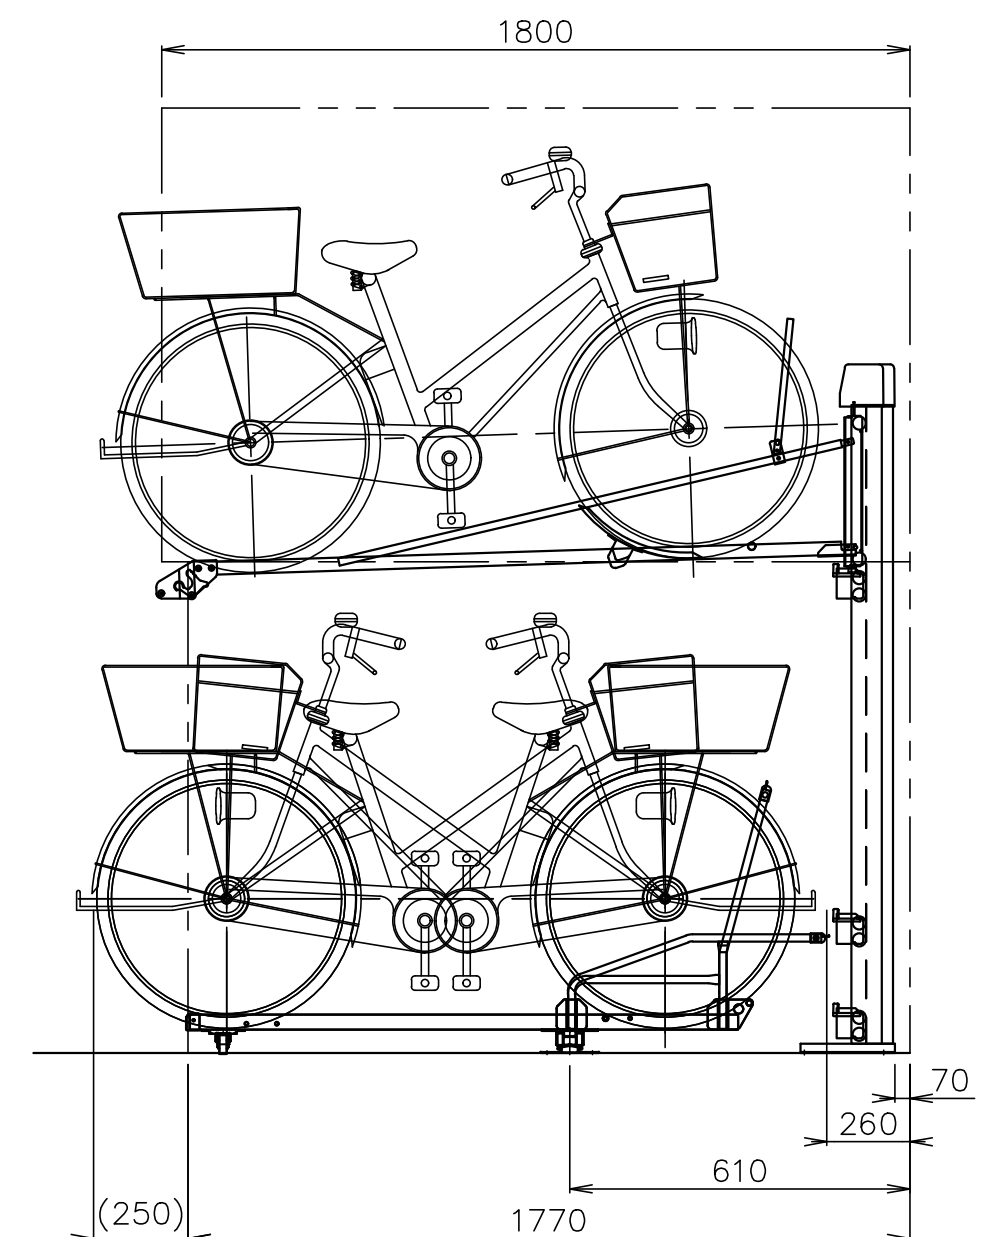

		DRAWING DATE	CUSTOMER NAME				
		2021.07.30	ARS基準レイアウト図				
		SCALE	APPROVED	CHECKED	DESIGNED	DRAWN	DRAWING TITLE
		1:20					AB30R
		JOB NO.					DRAWING NO.
▲ **	**		株式会社 OSS				