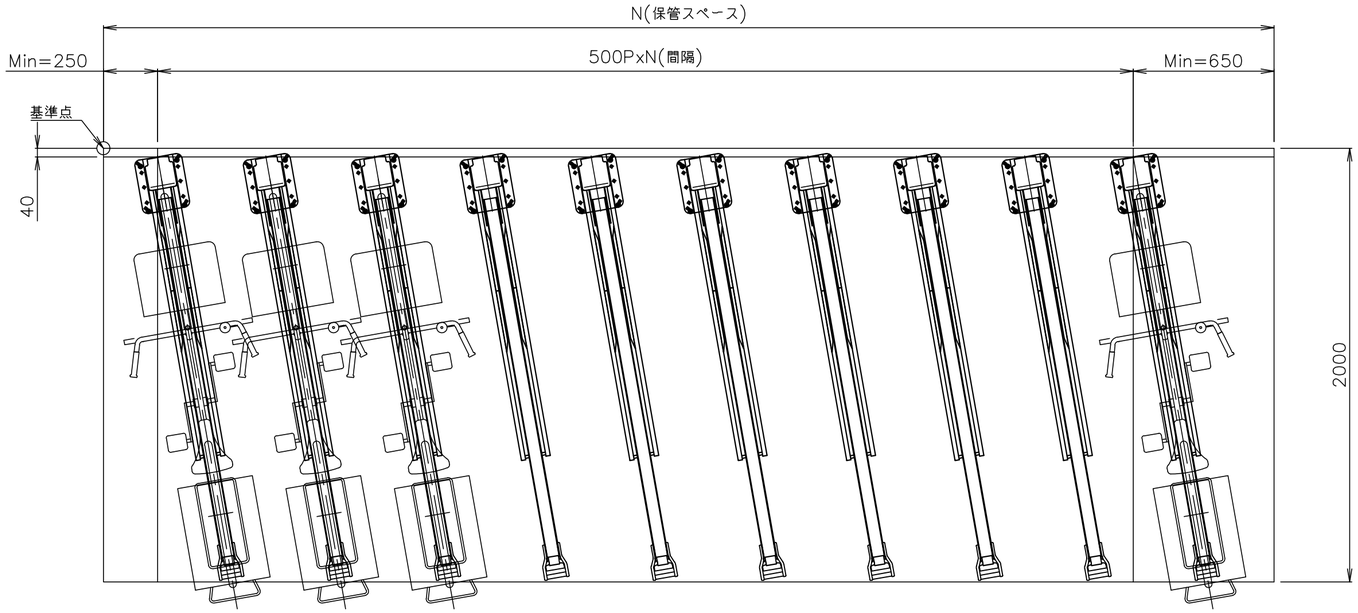

上段平面図

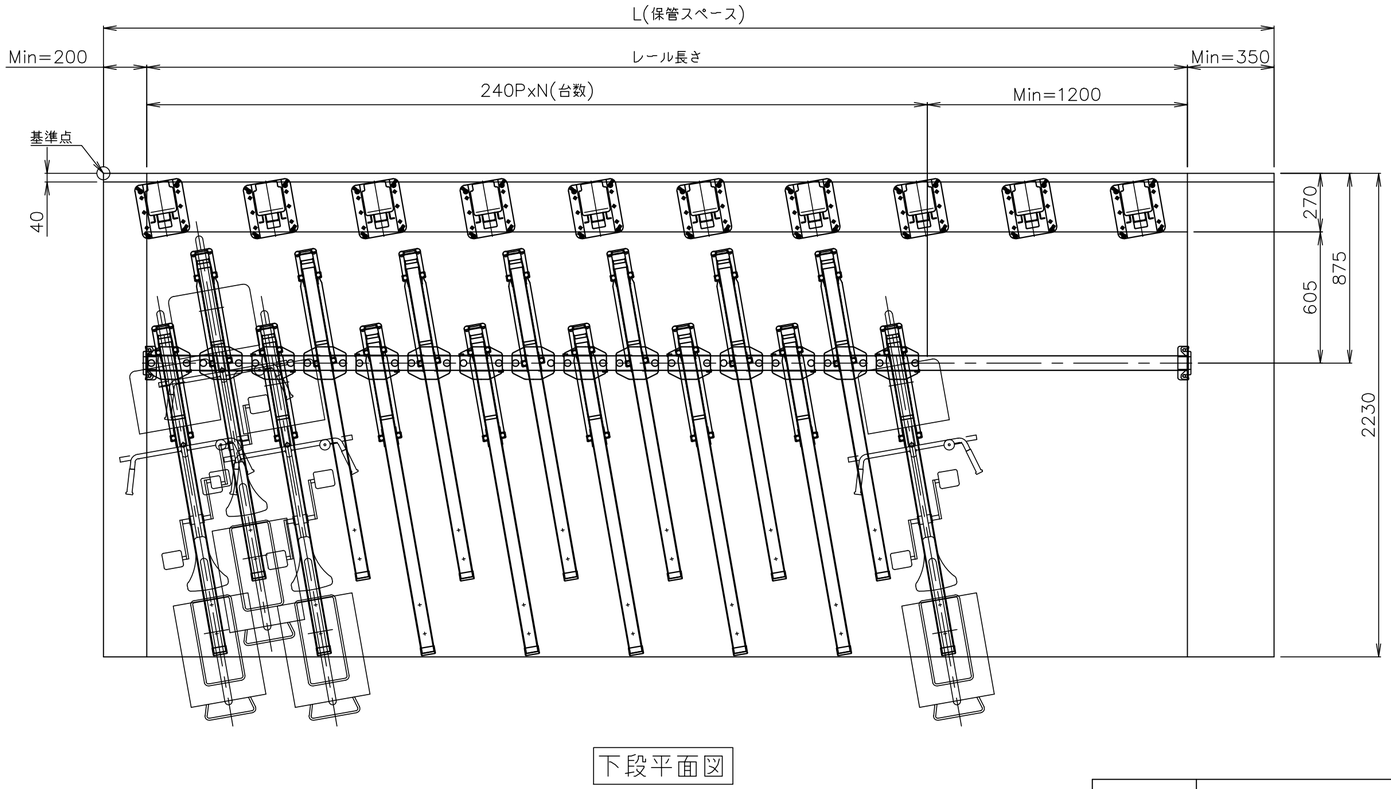

下段平面図

上段(AFS)材料仕様

名称	材料	表面処理
ポスト	A6063	アルマイト処理
ラックレール	A6063	アルマイト処理
ガススプリング	スチール製	塗装
台車	SPHC 鉄	ダクロタイズド
ローラ	POM樹脂	ー
ベース	SPHC 鉄	溶融亜鉛
小物部品	SPHC 鉄	ユニクロメッキ
アンカーボルト:屋内	C−1060	ユニクロメッキ
アンカーボルト:屋外		溶融亜鉛

下段(ATG)材料仕様

名称	材料	表面処理
ラックレール	A6063	アルマイト処理
トップガイド	STKM 鉄	メッキ+塗装
レール	A6063	アルマイト処理
キャスター	エラストマー	ー
ローラ	POM樹脂	ー
エントリーガイド	SPHC 鉄	メッキ+塗装
小物部品	SPHC 鉄	ユニクロメッキ
アンカーボルト:屋内	C−1060	ユニクロメッキ
アンカーボルト:屋外		溶融亜鉛

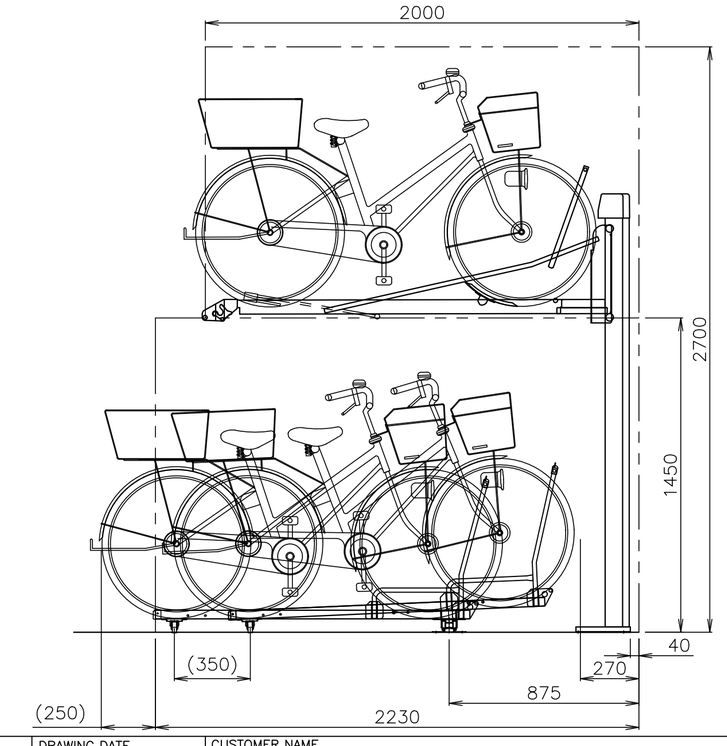

		DRAWING DATE 2021.07.30	CUSTOMER NAME AFS20H/ATG標準図				
		SCALE 1:20	APPROVED	CHECKED	DESIGNED	DRAWN	DRAWING TITLE 2A10R
		JOB NO.	株式会社 OSS				DRAWING NO.
1 **	**						

Operation & Space Solution